


PIANTA LIVELLO SUPERIORE

0 1 5 10 m

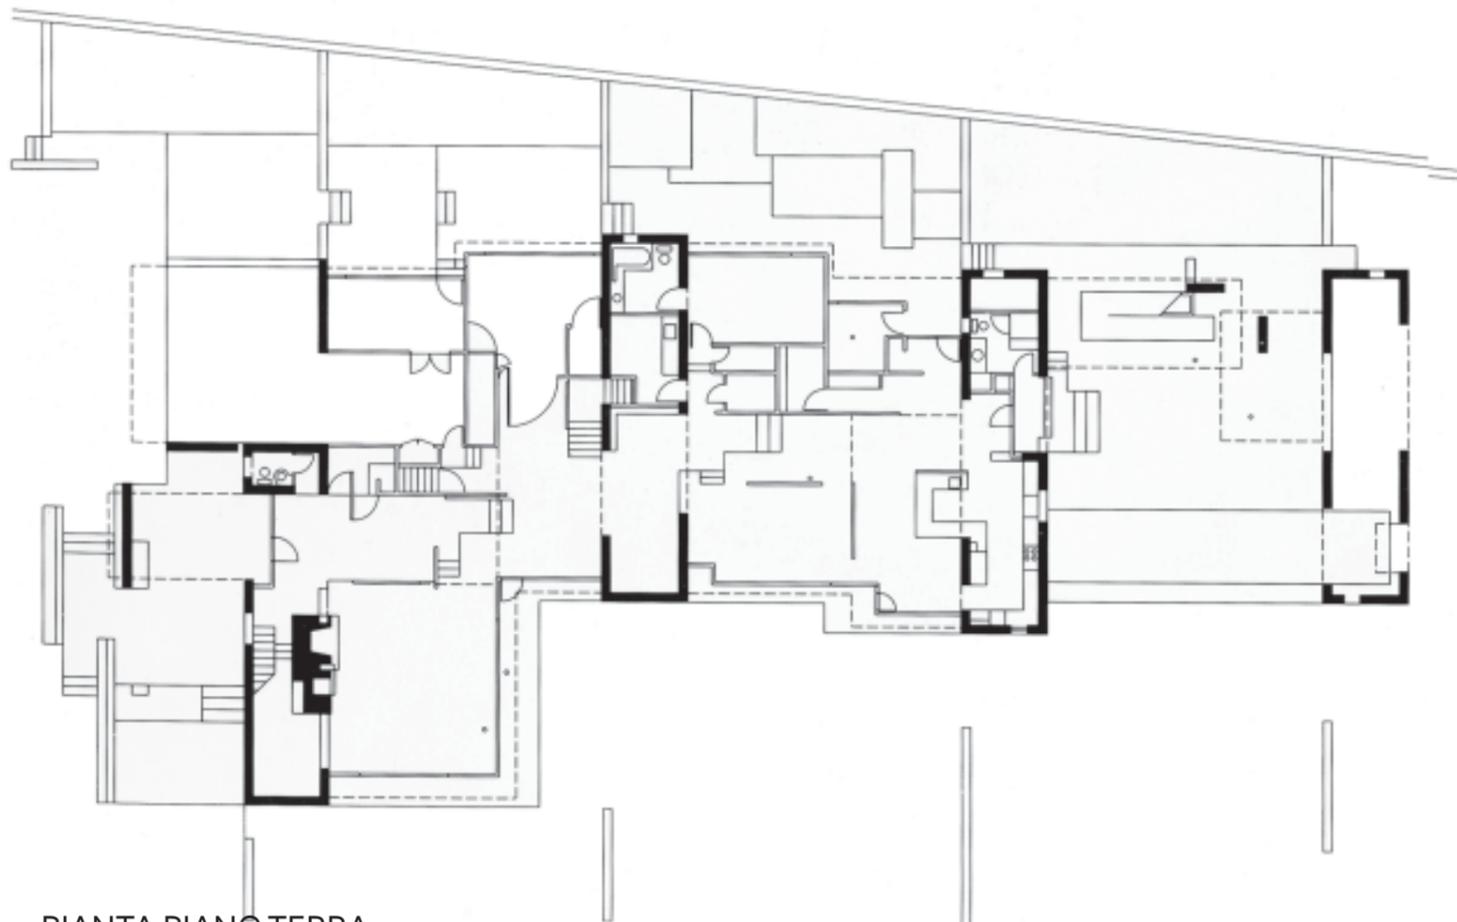

PIANTA PIANO TERRA






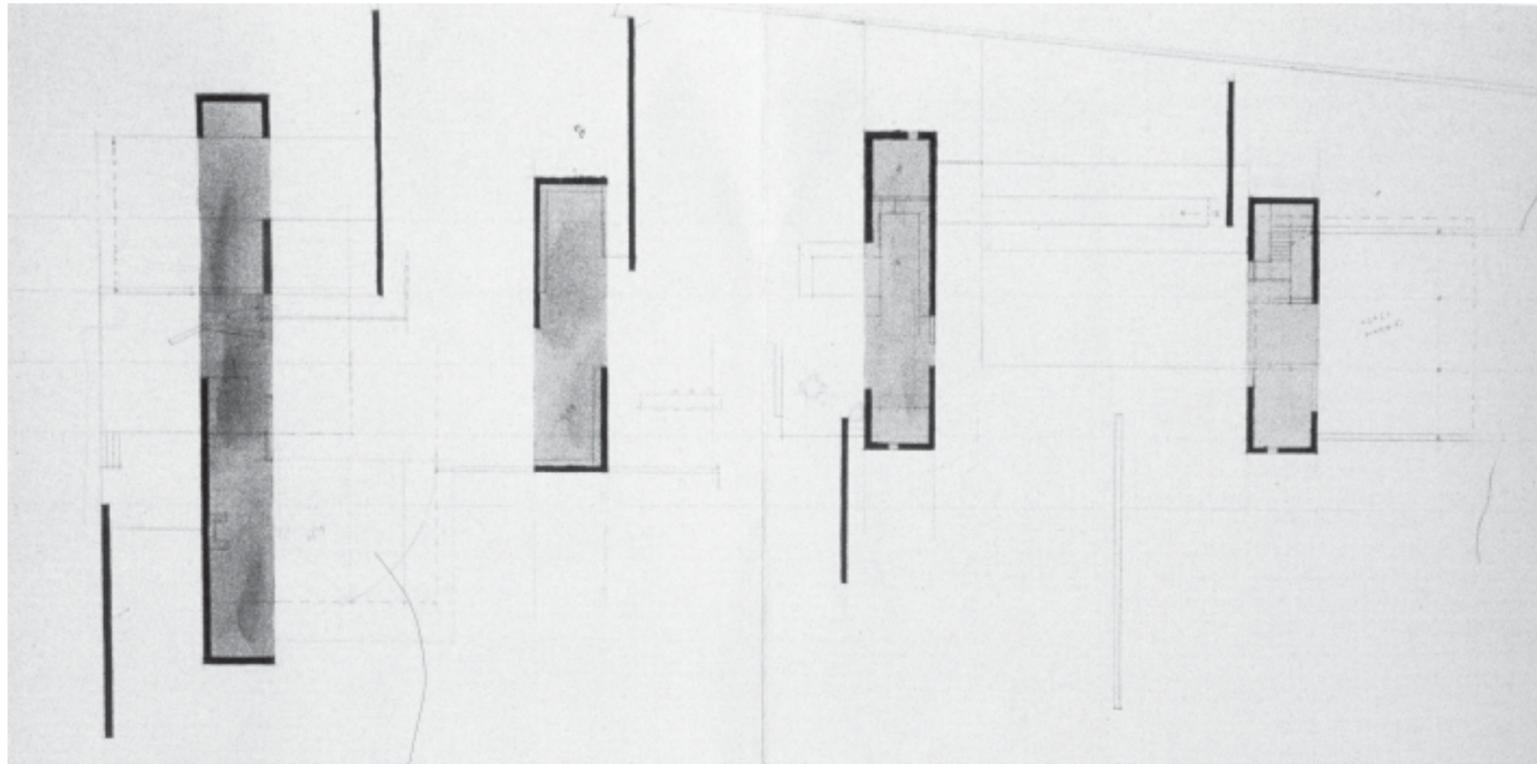



diagramma  
del concetto

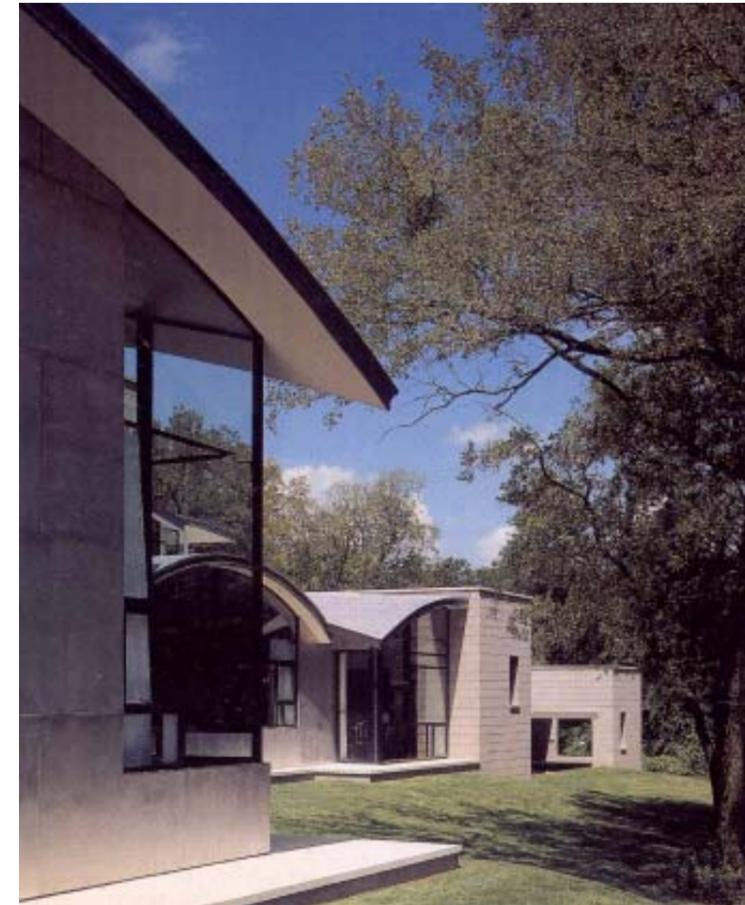

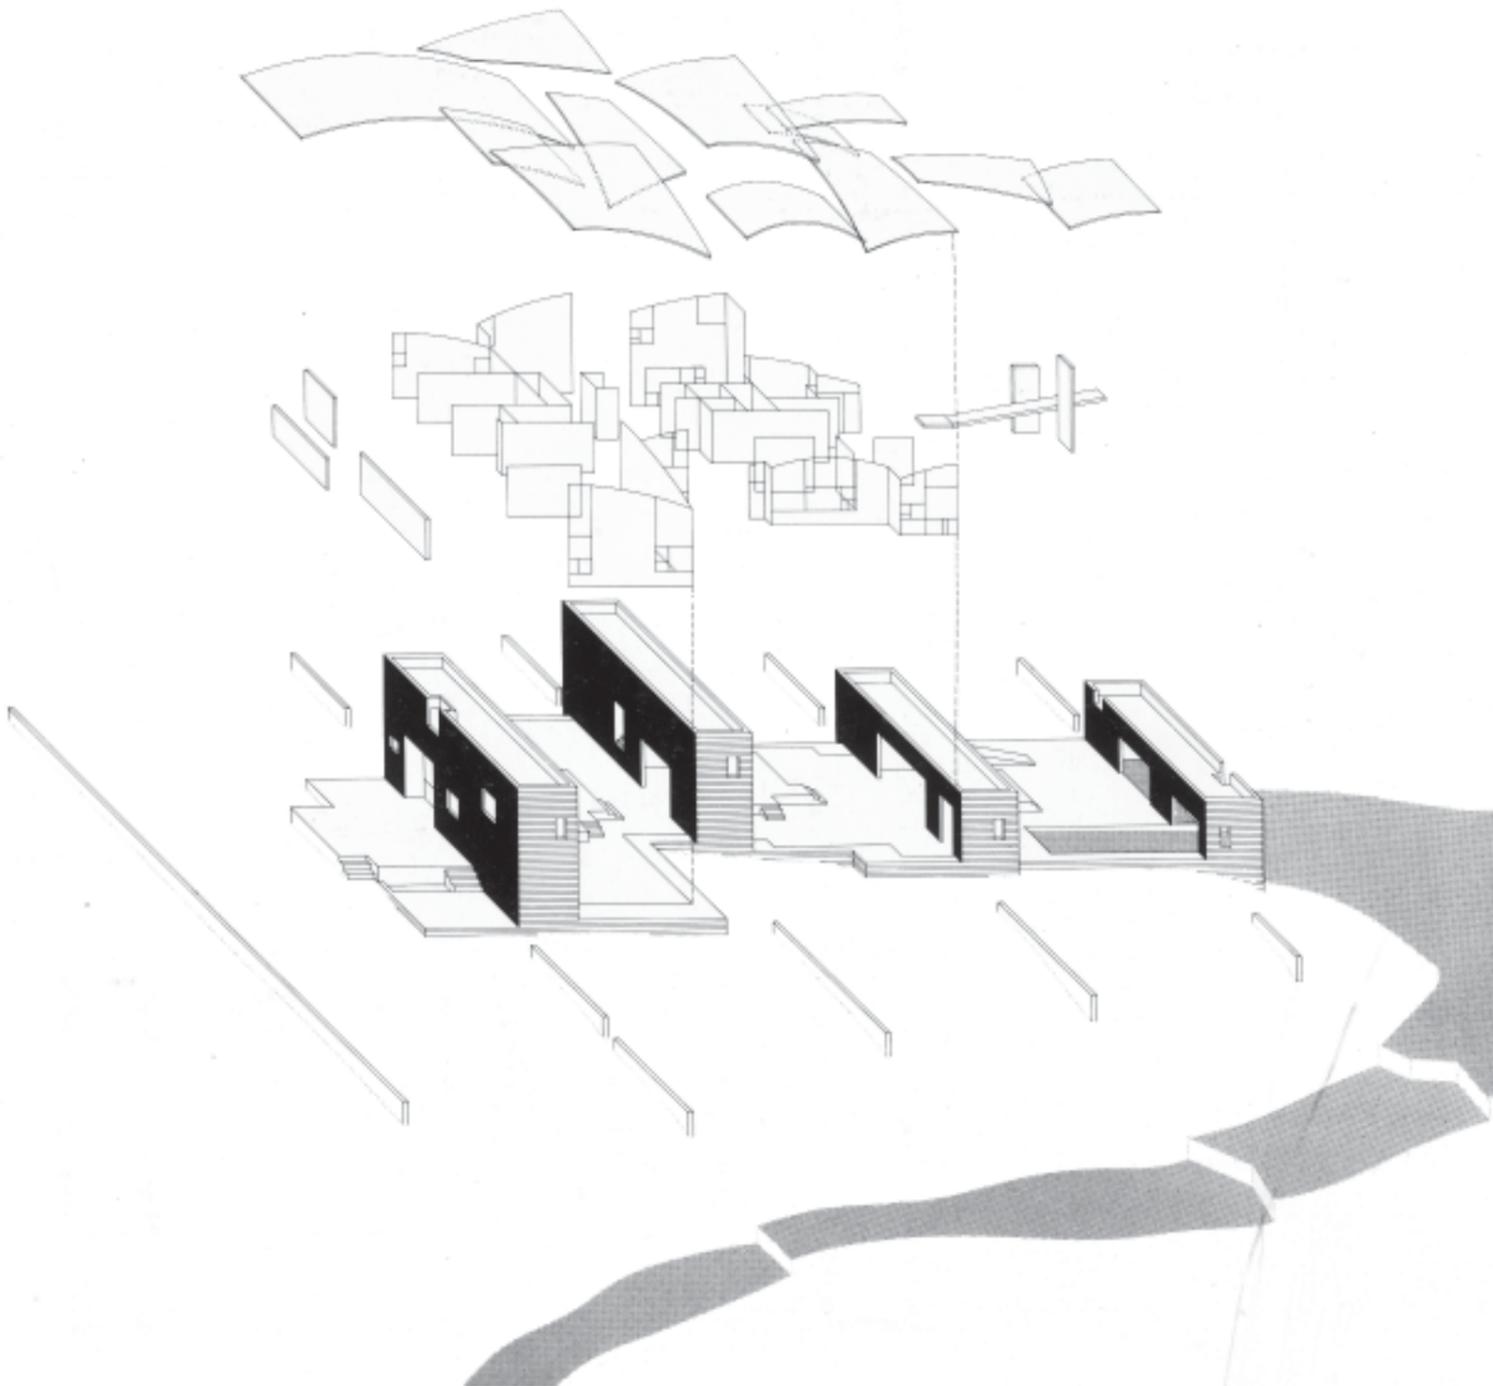


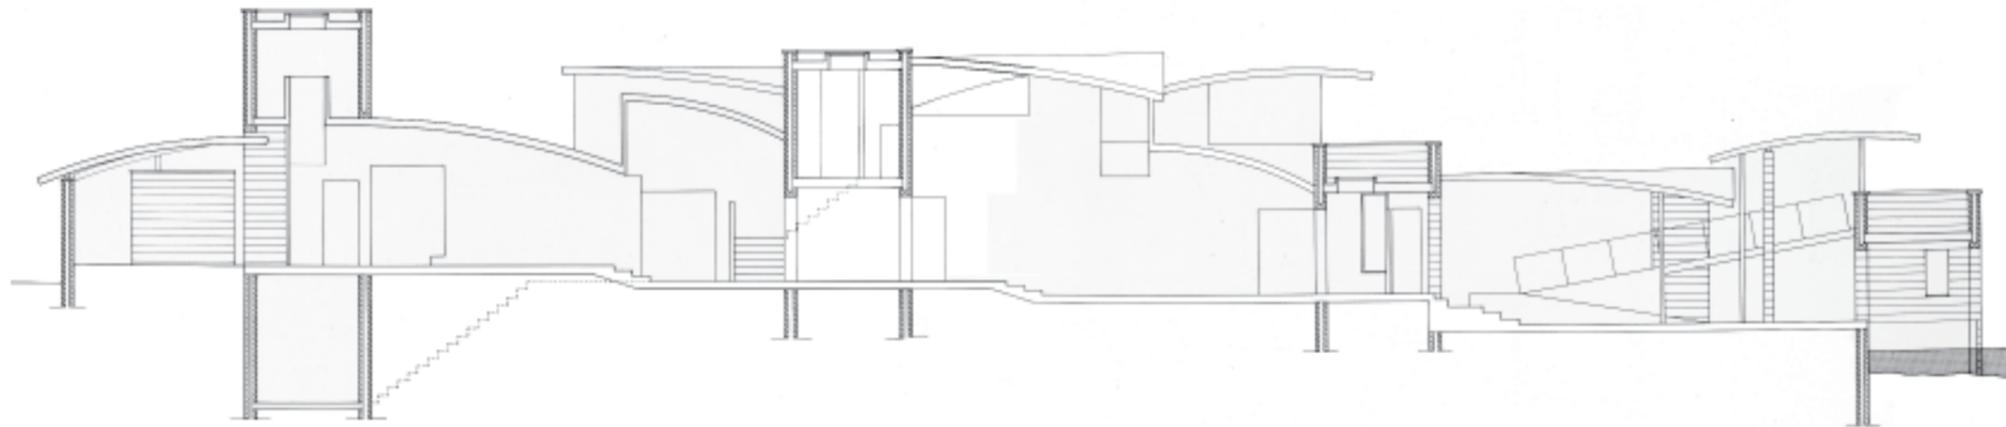

SEZIONE LONGITUDINALE

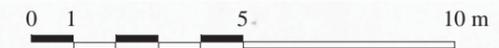

PROSPETTO SUD-EST

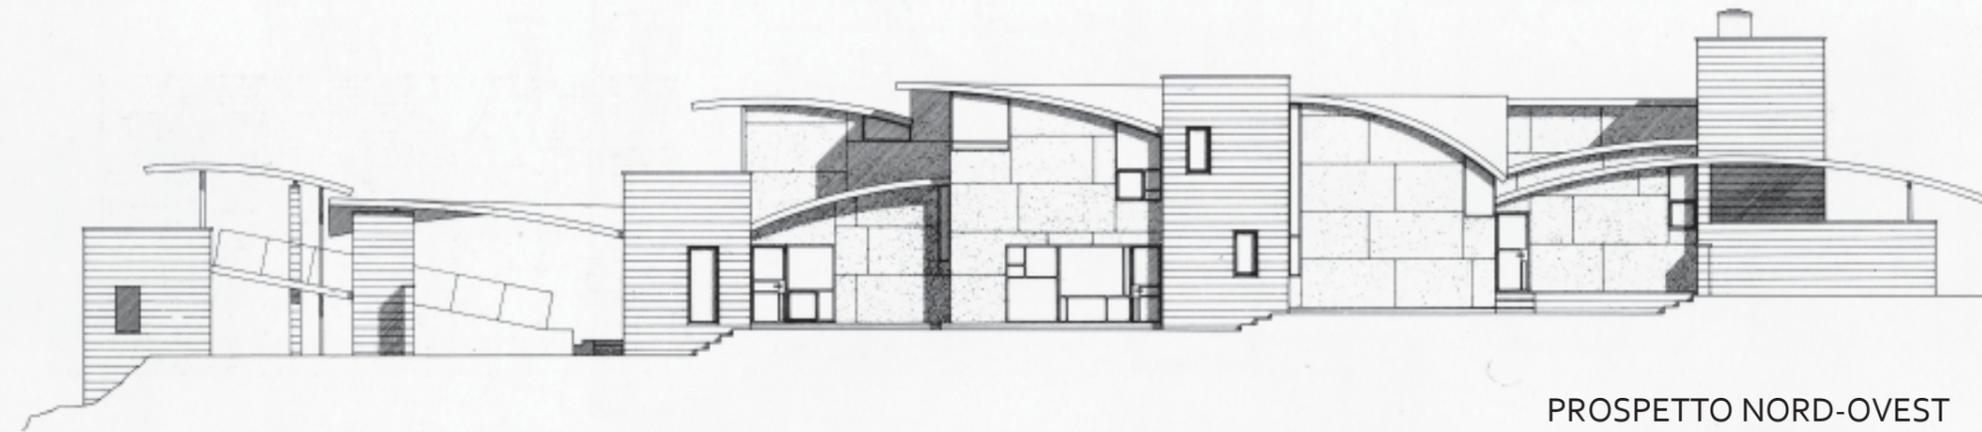

PROSPETTO NORD-OVEST