

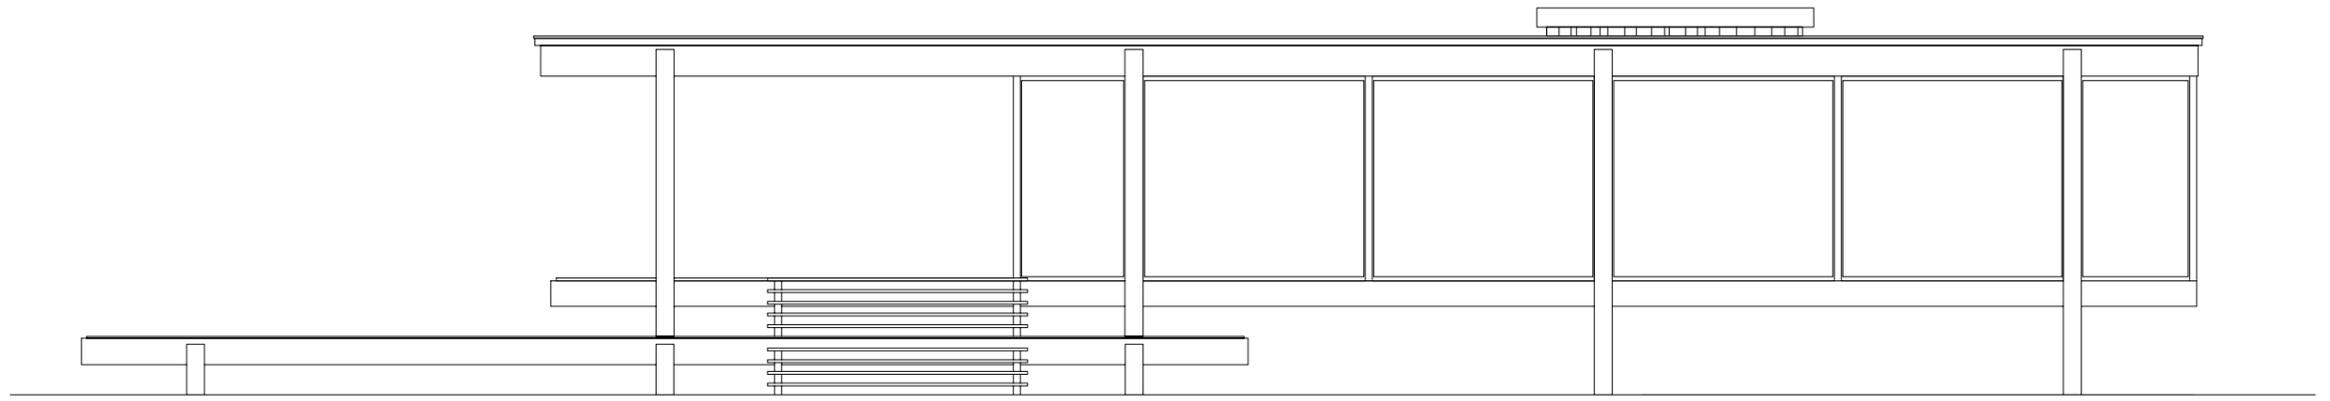



PROSPETTO OVEST


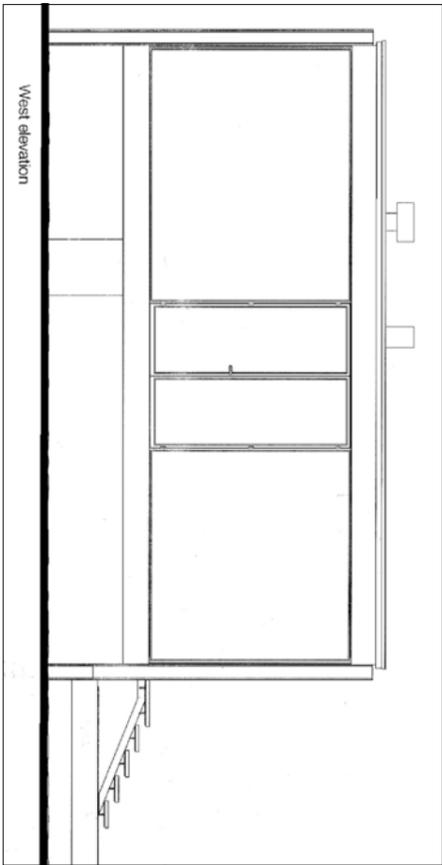


PROSPETTO SUD

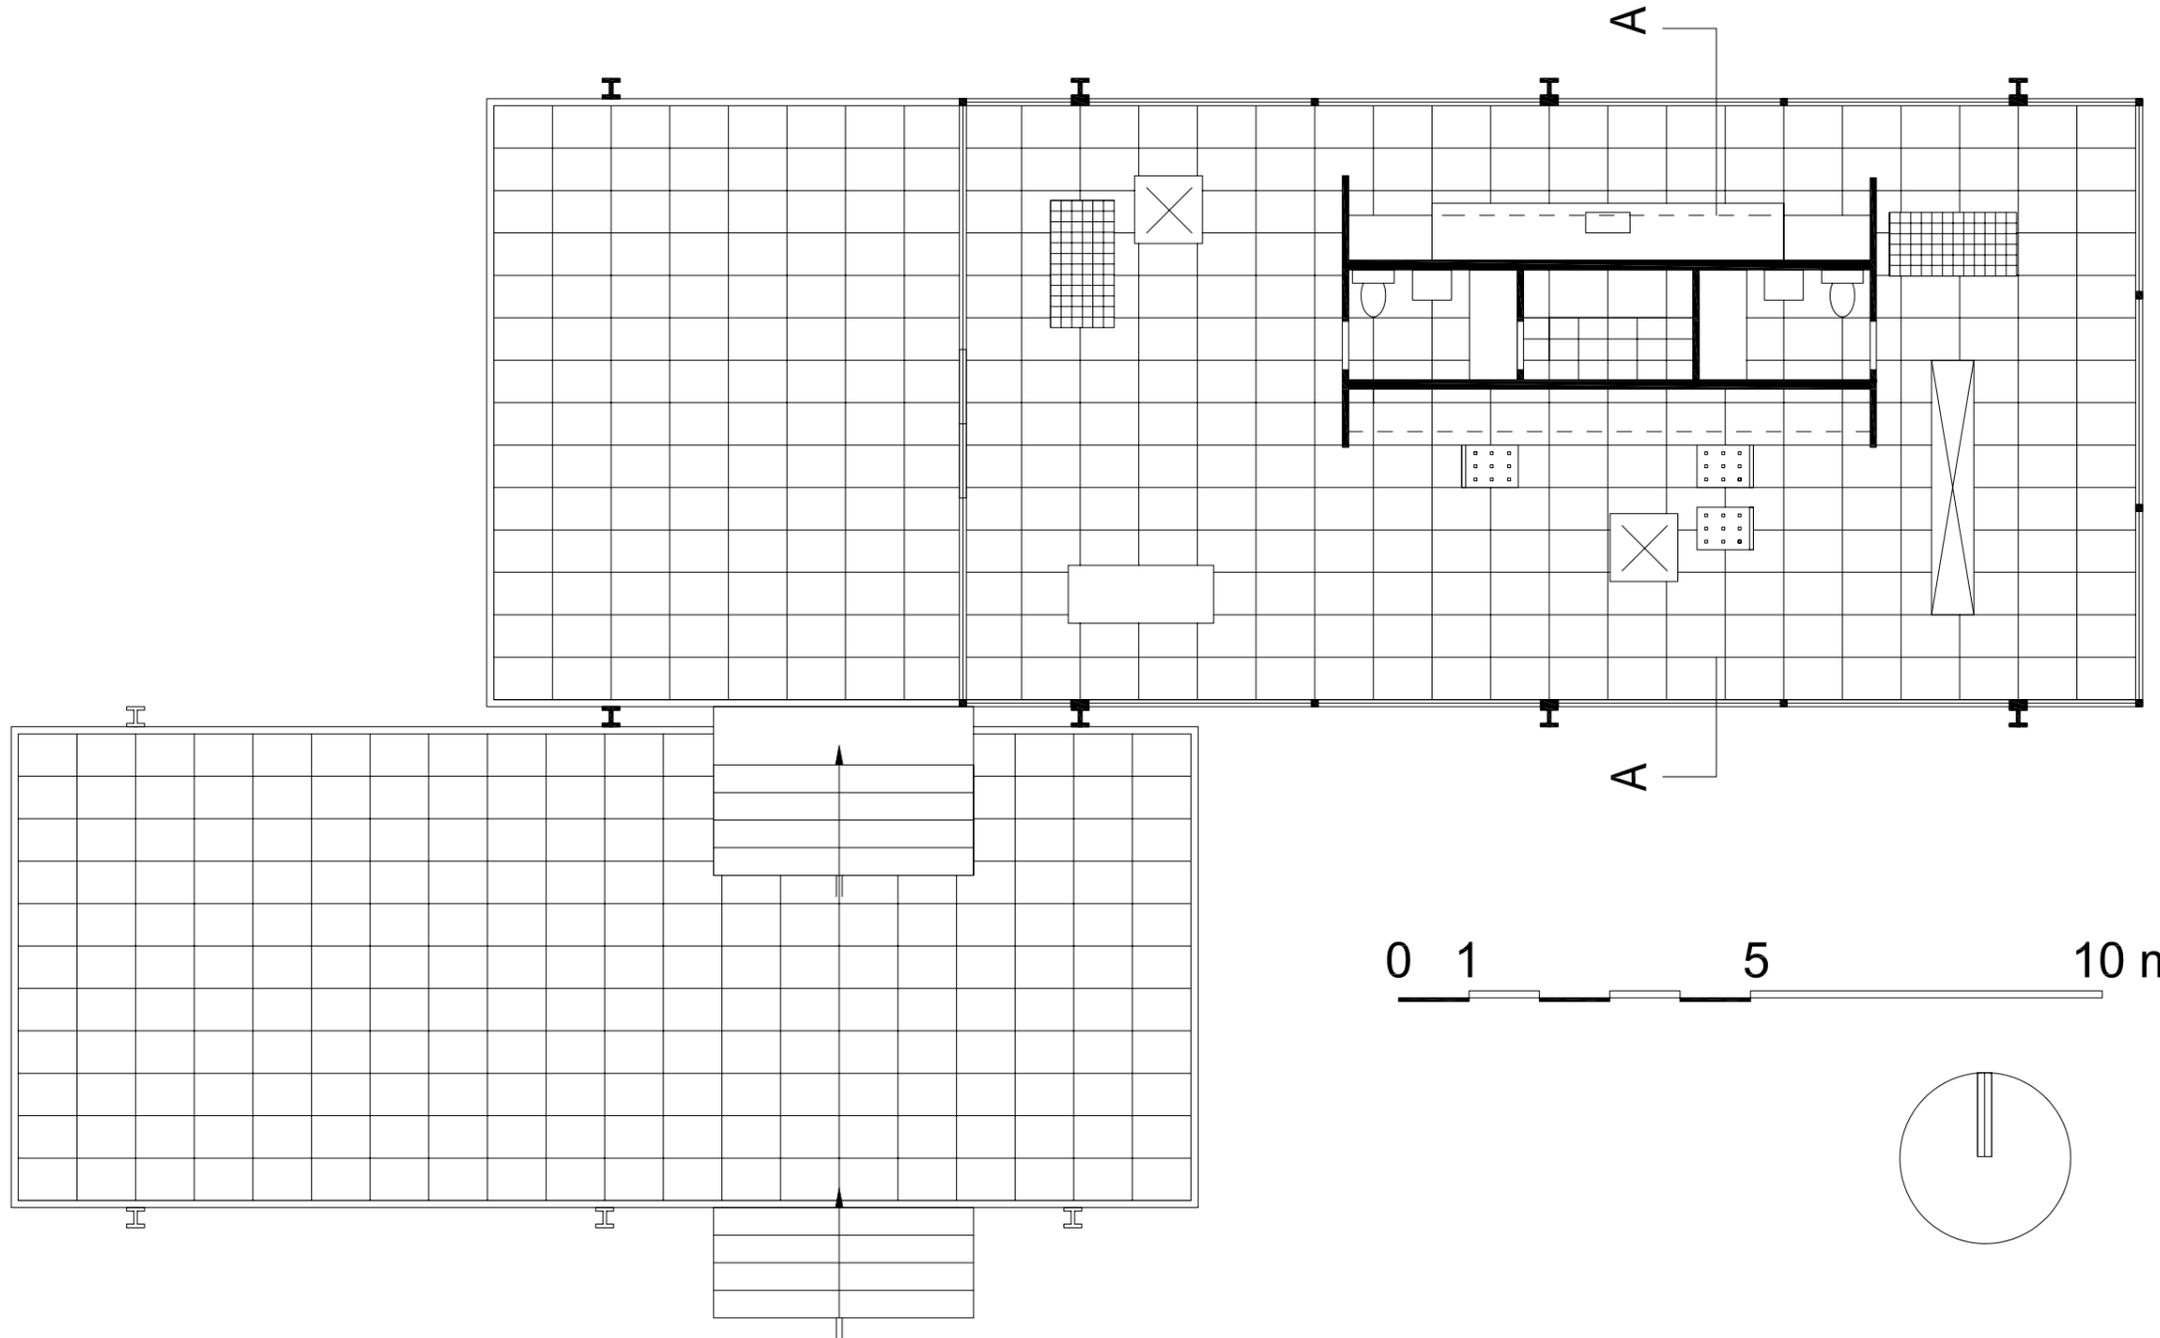




0 1 5 10 m

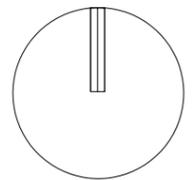


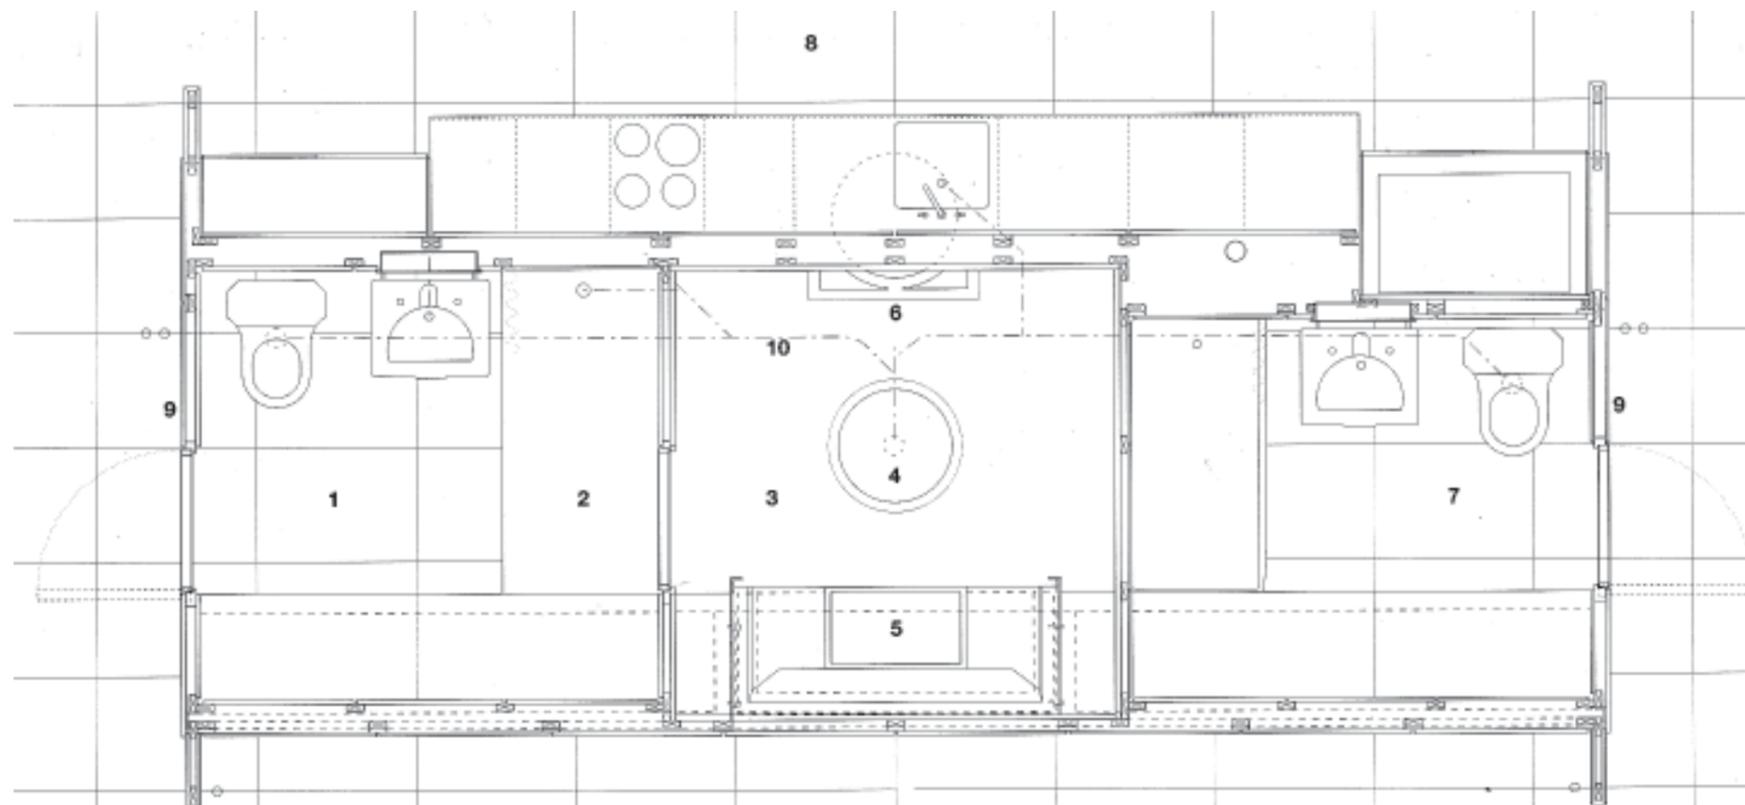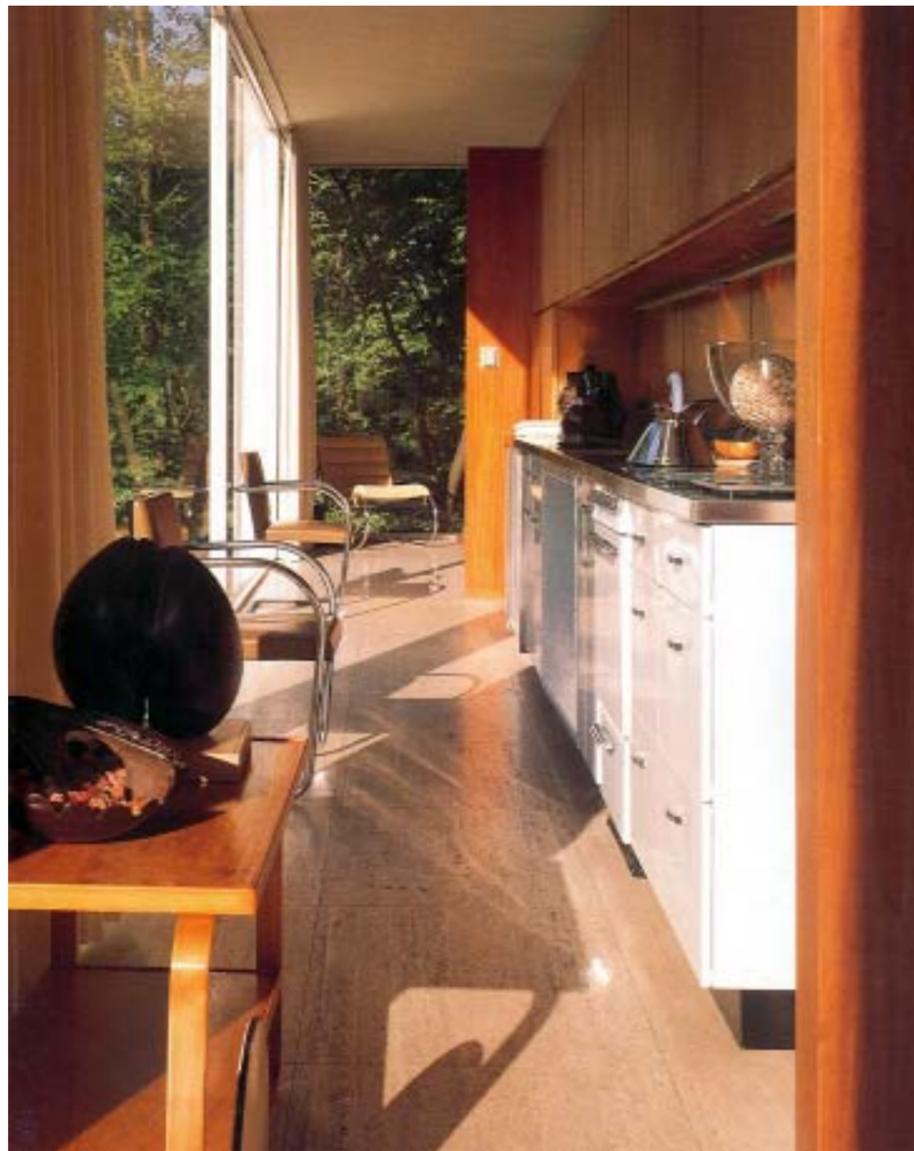

1- bagno 2- piatto doccia di travertino 3- locale caldaia  
 4- serbatoio acqua 5 - canna fumaria 6- aspirazione forzata  
 7- bagno 8- cucina 9- rivestimento di legno 10- tubature

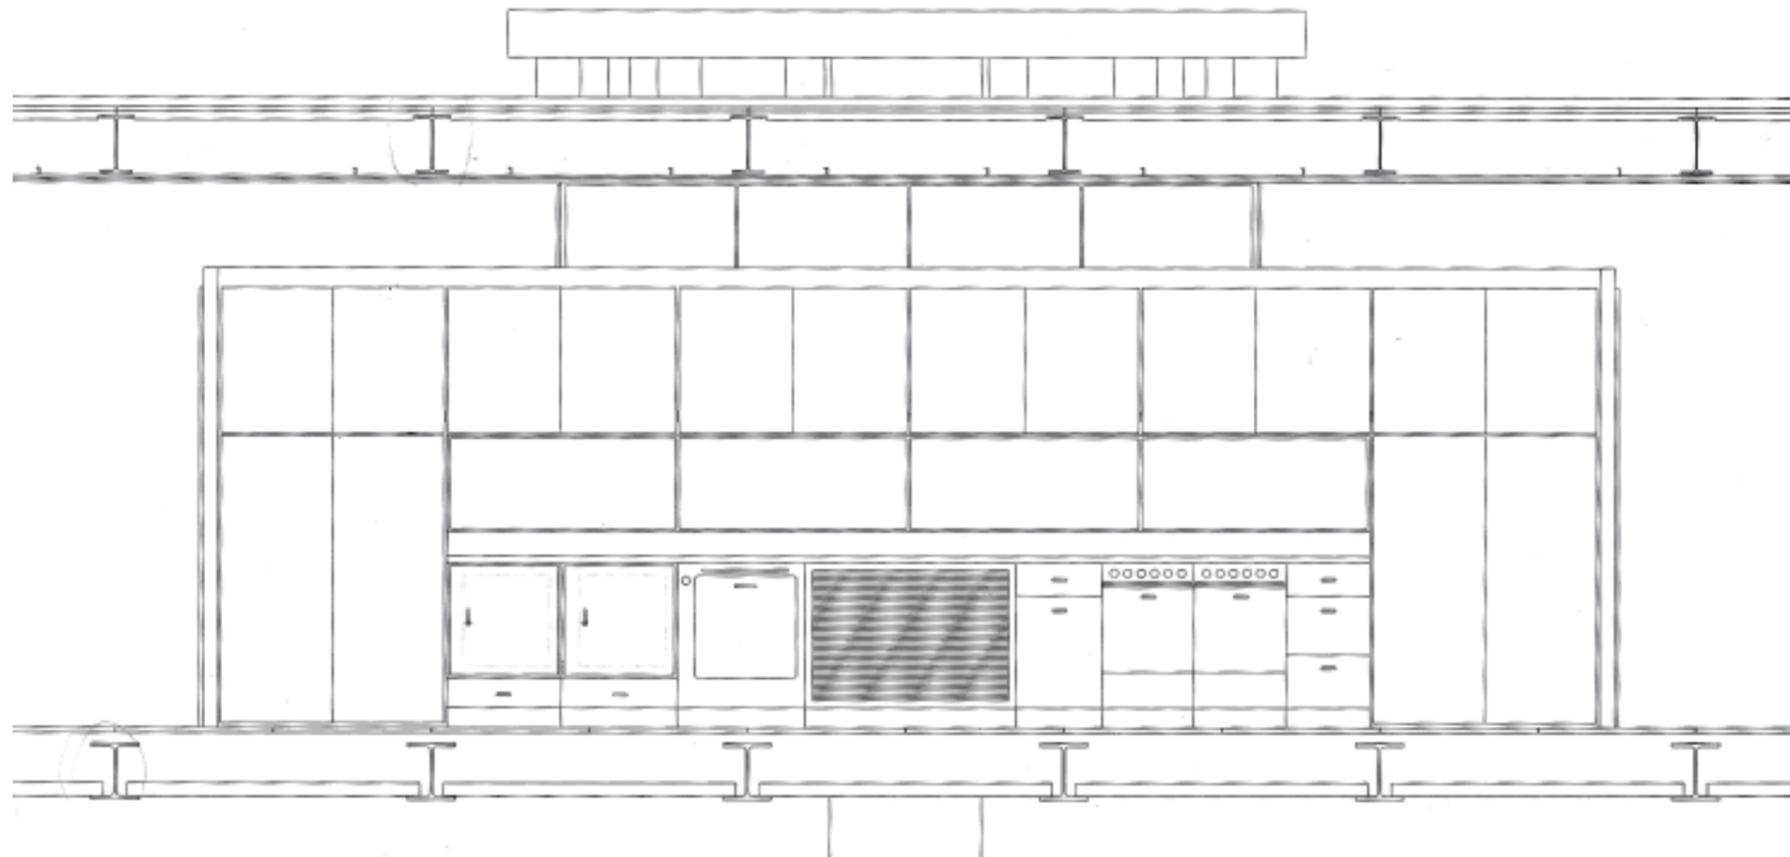


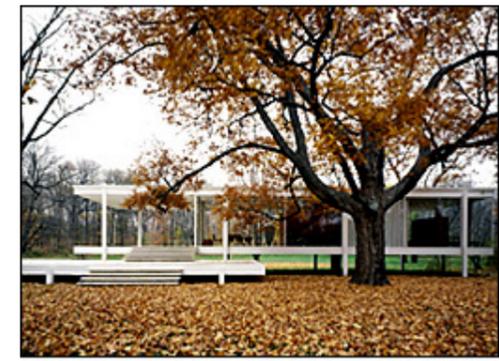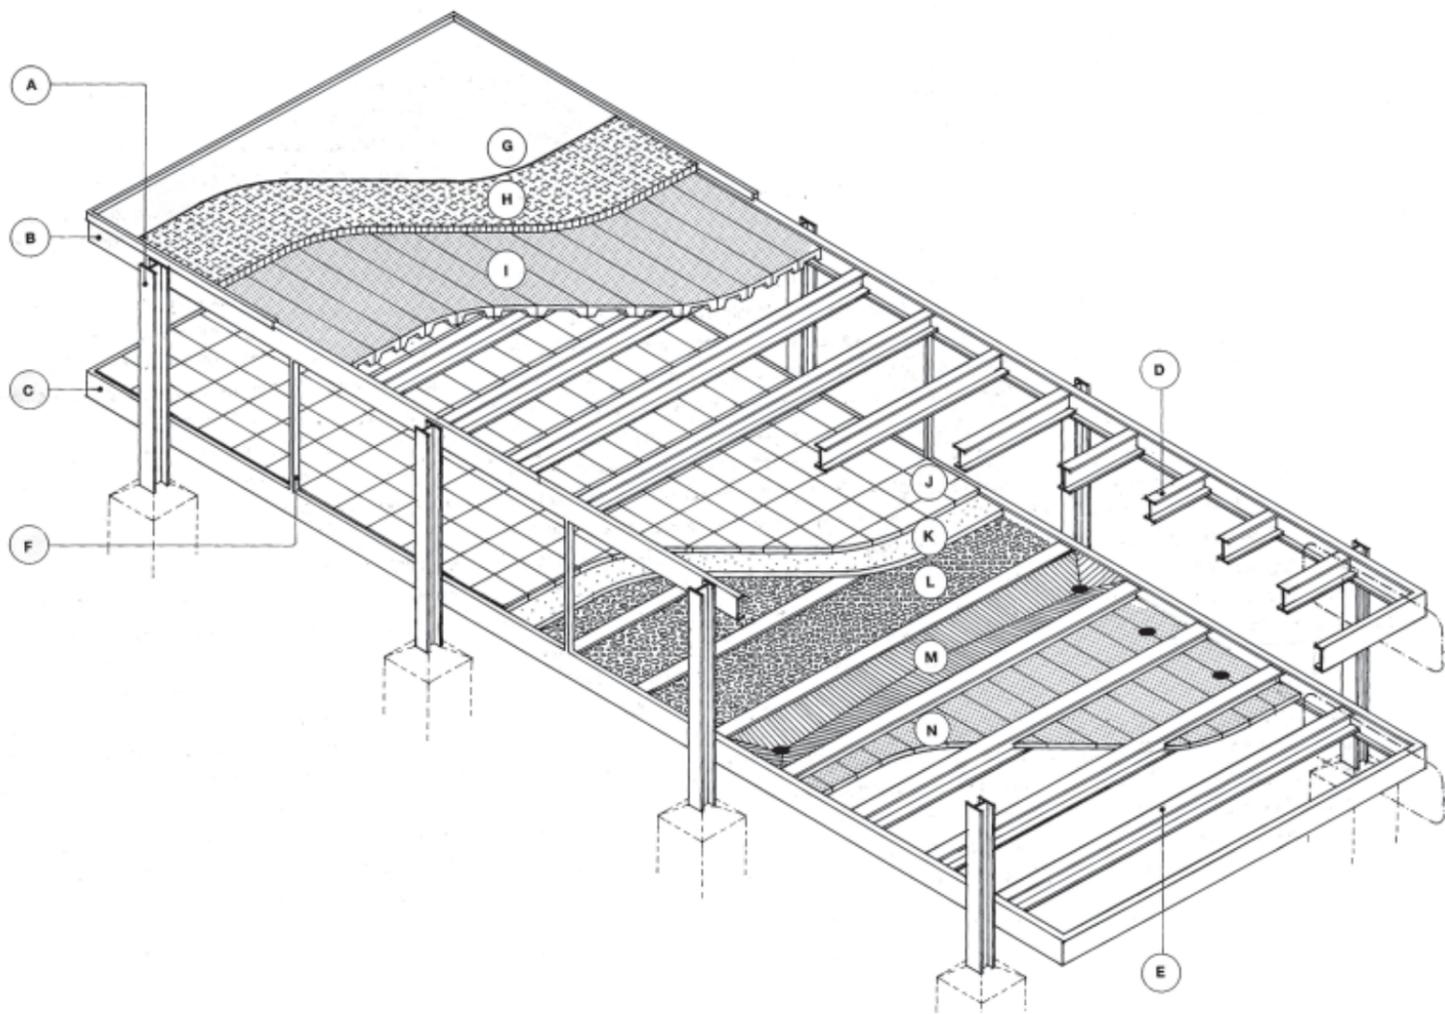

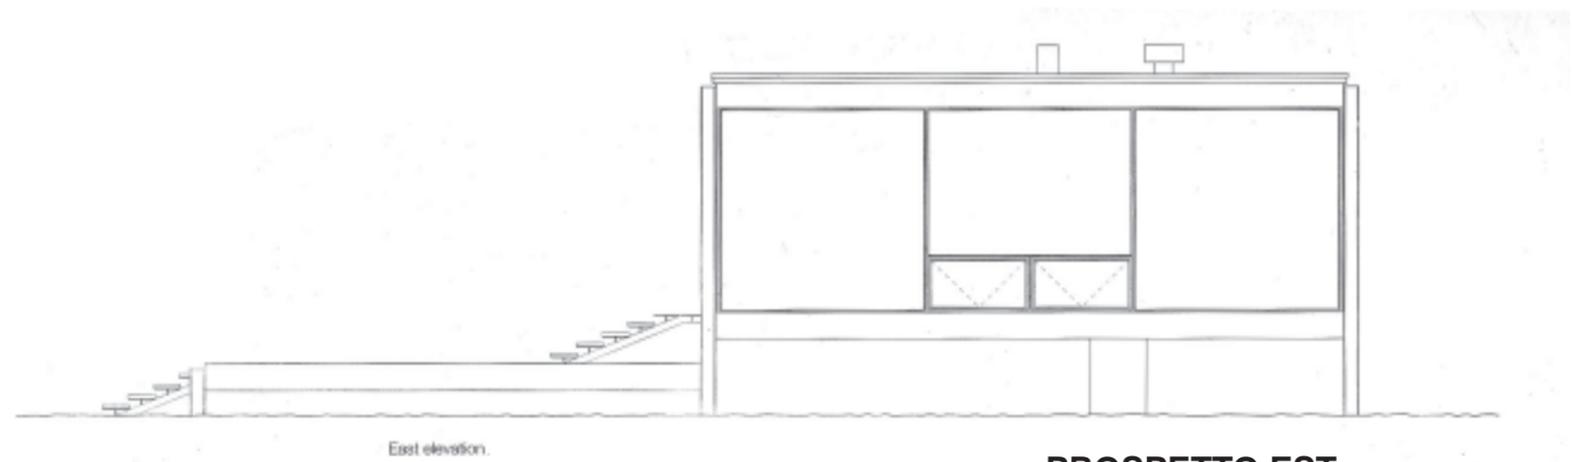


East elevation.

**PROSPETTO EST**

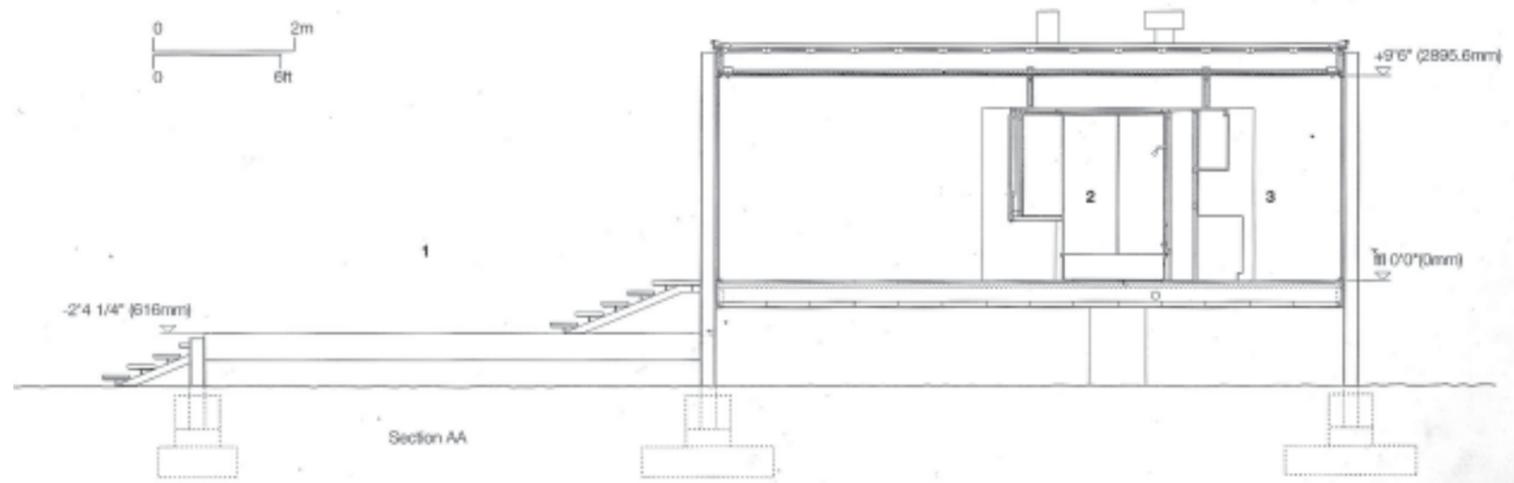

Section AA

**SEZIONE AA**

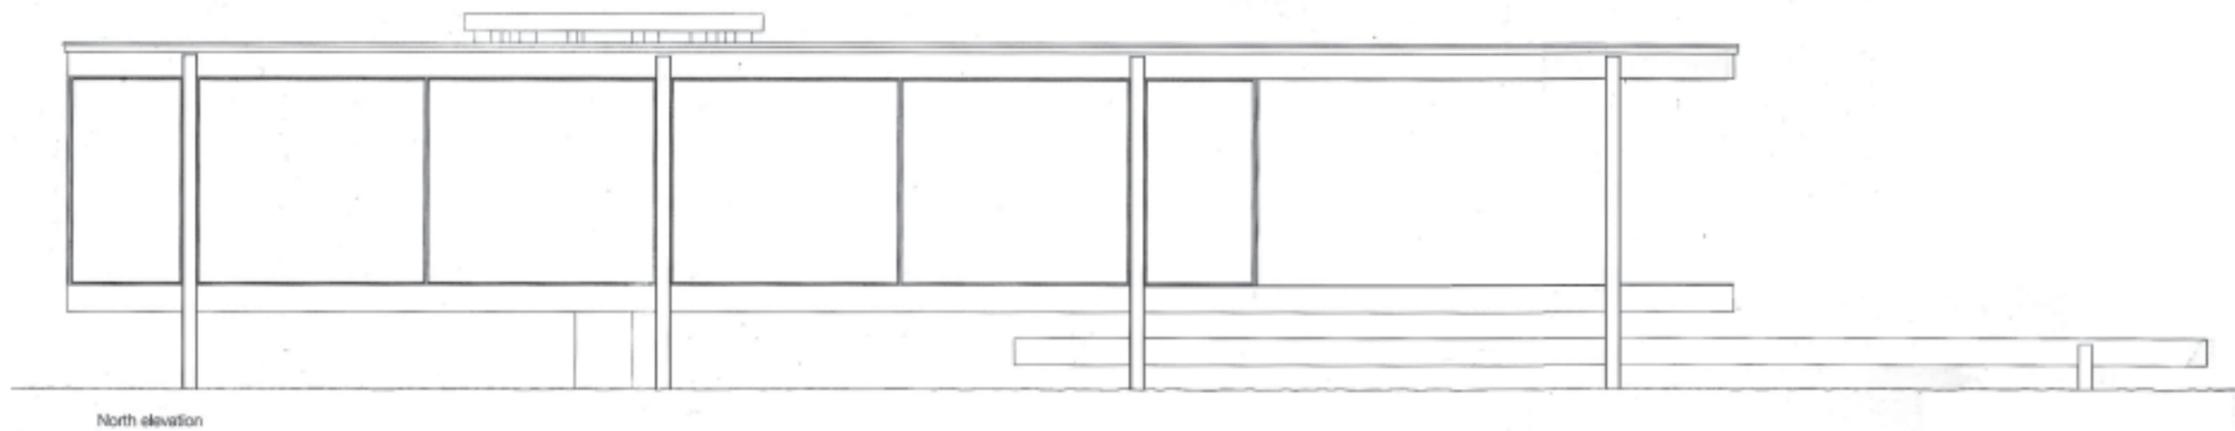

North elevation

**PROSPETTO NORD**