




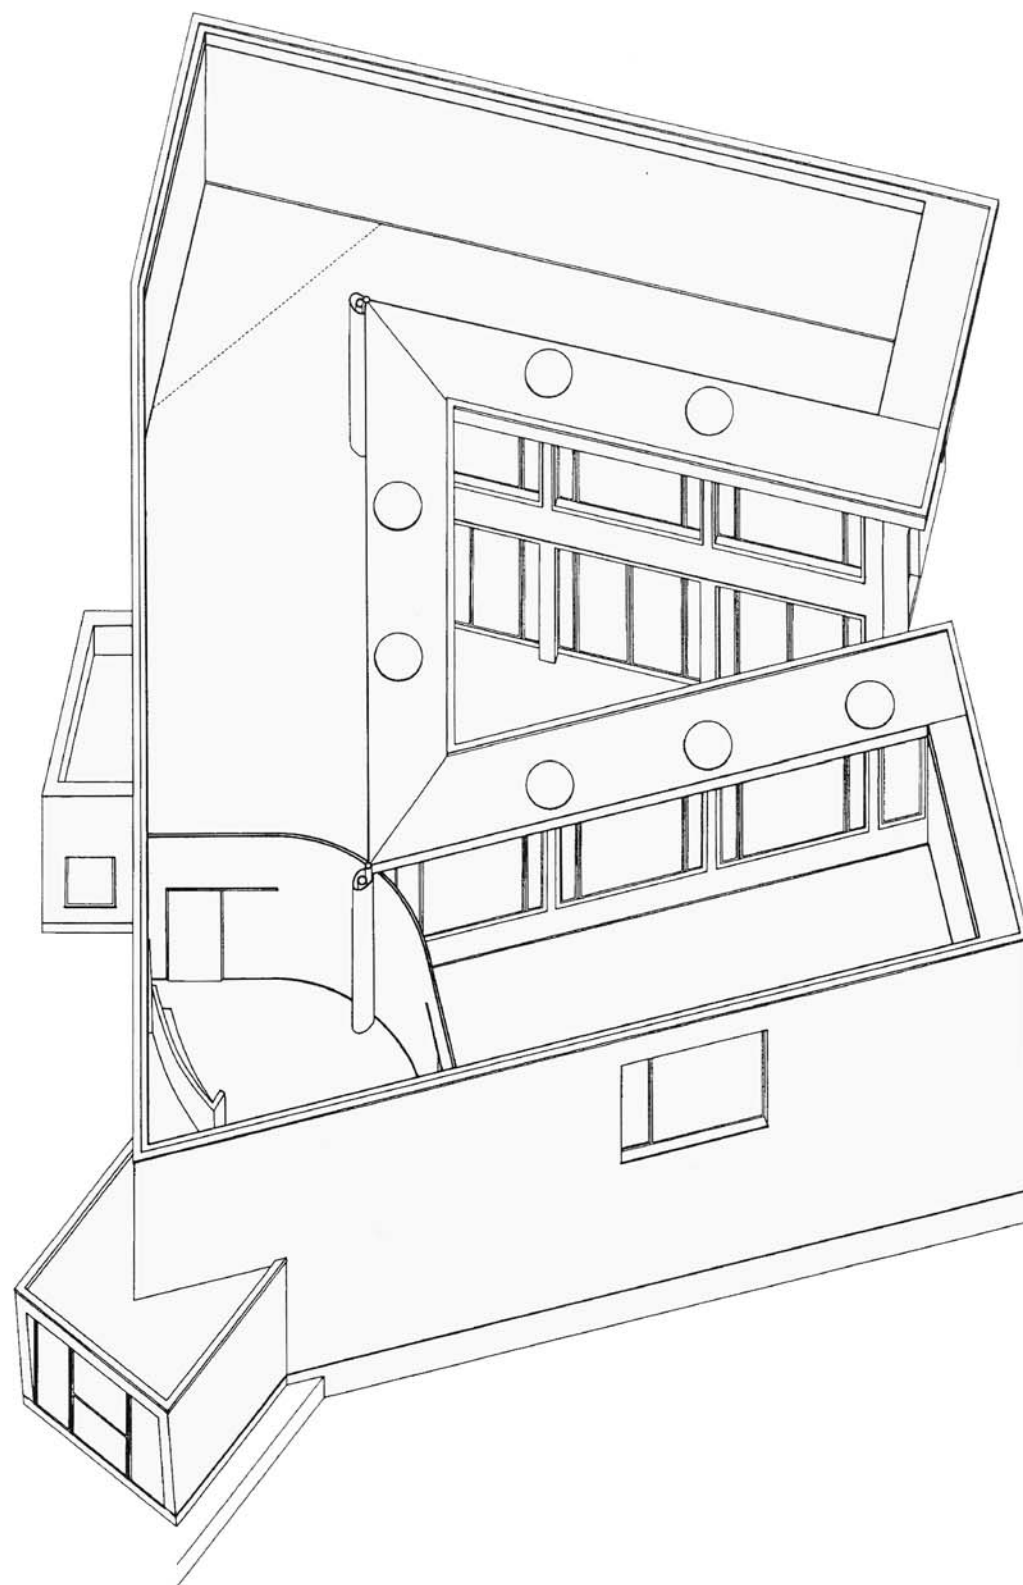


spaccato assonometrico







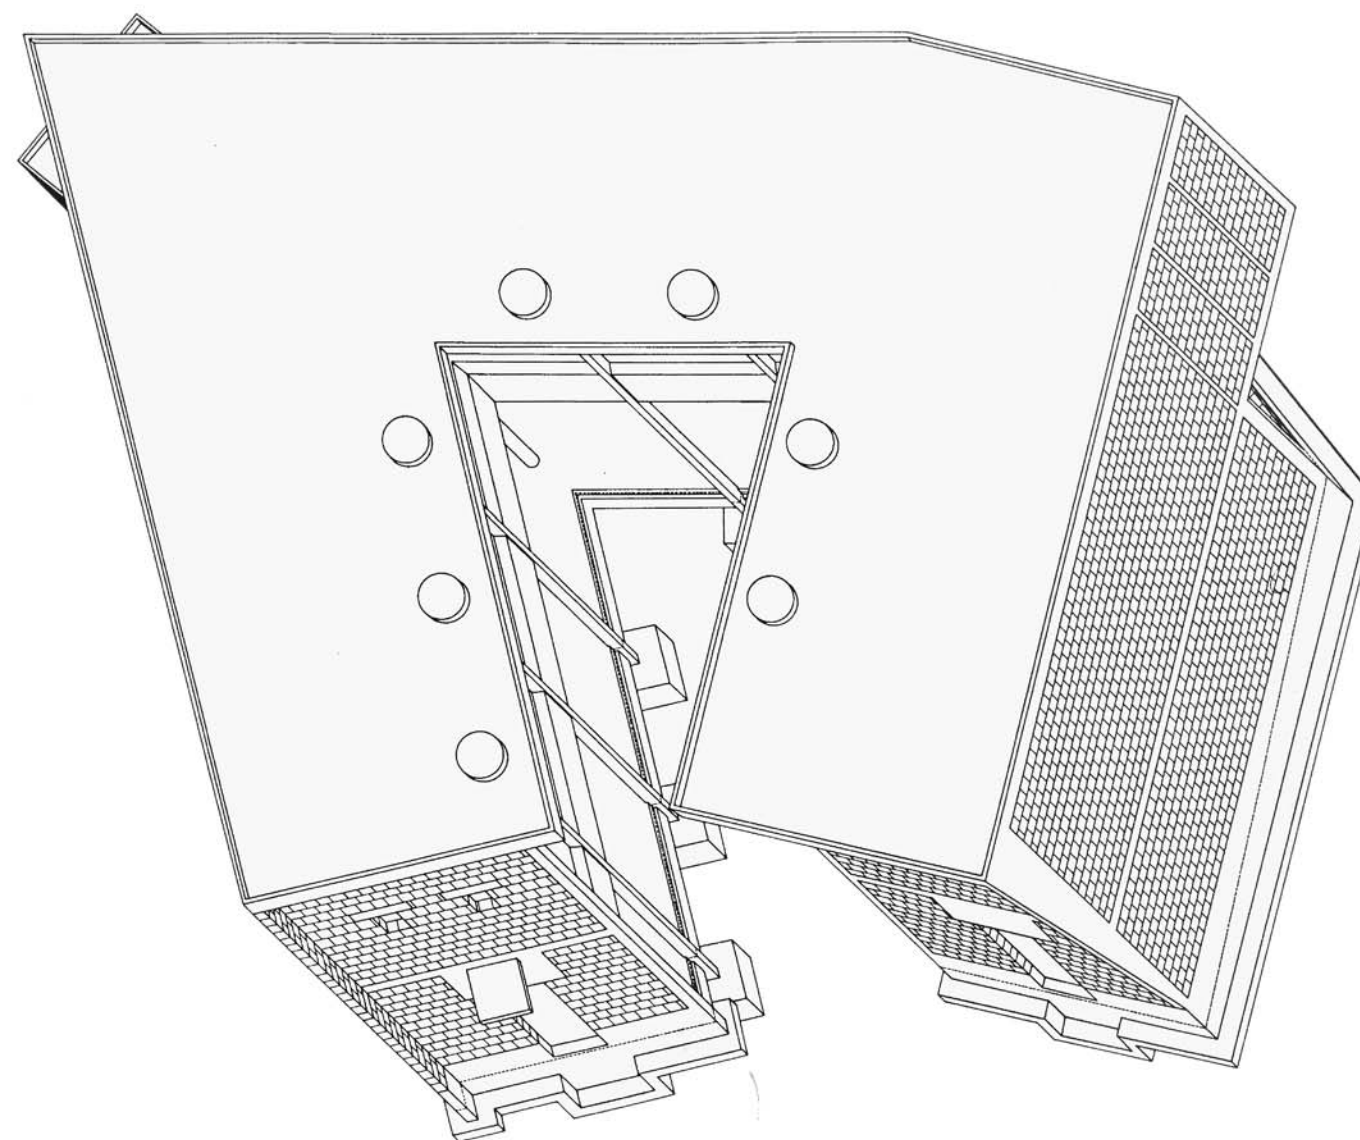


assonometria della struttura portante

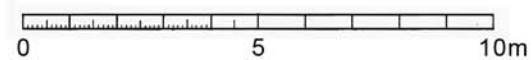

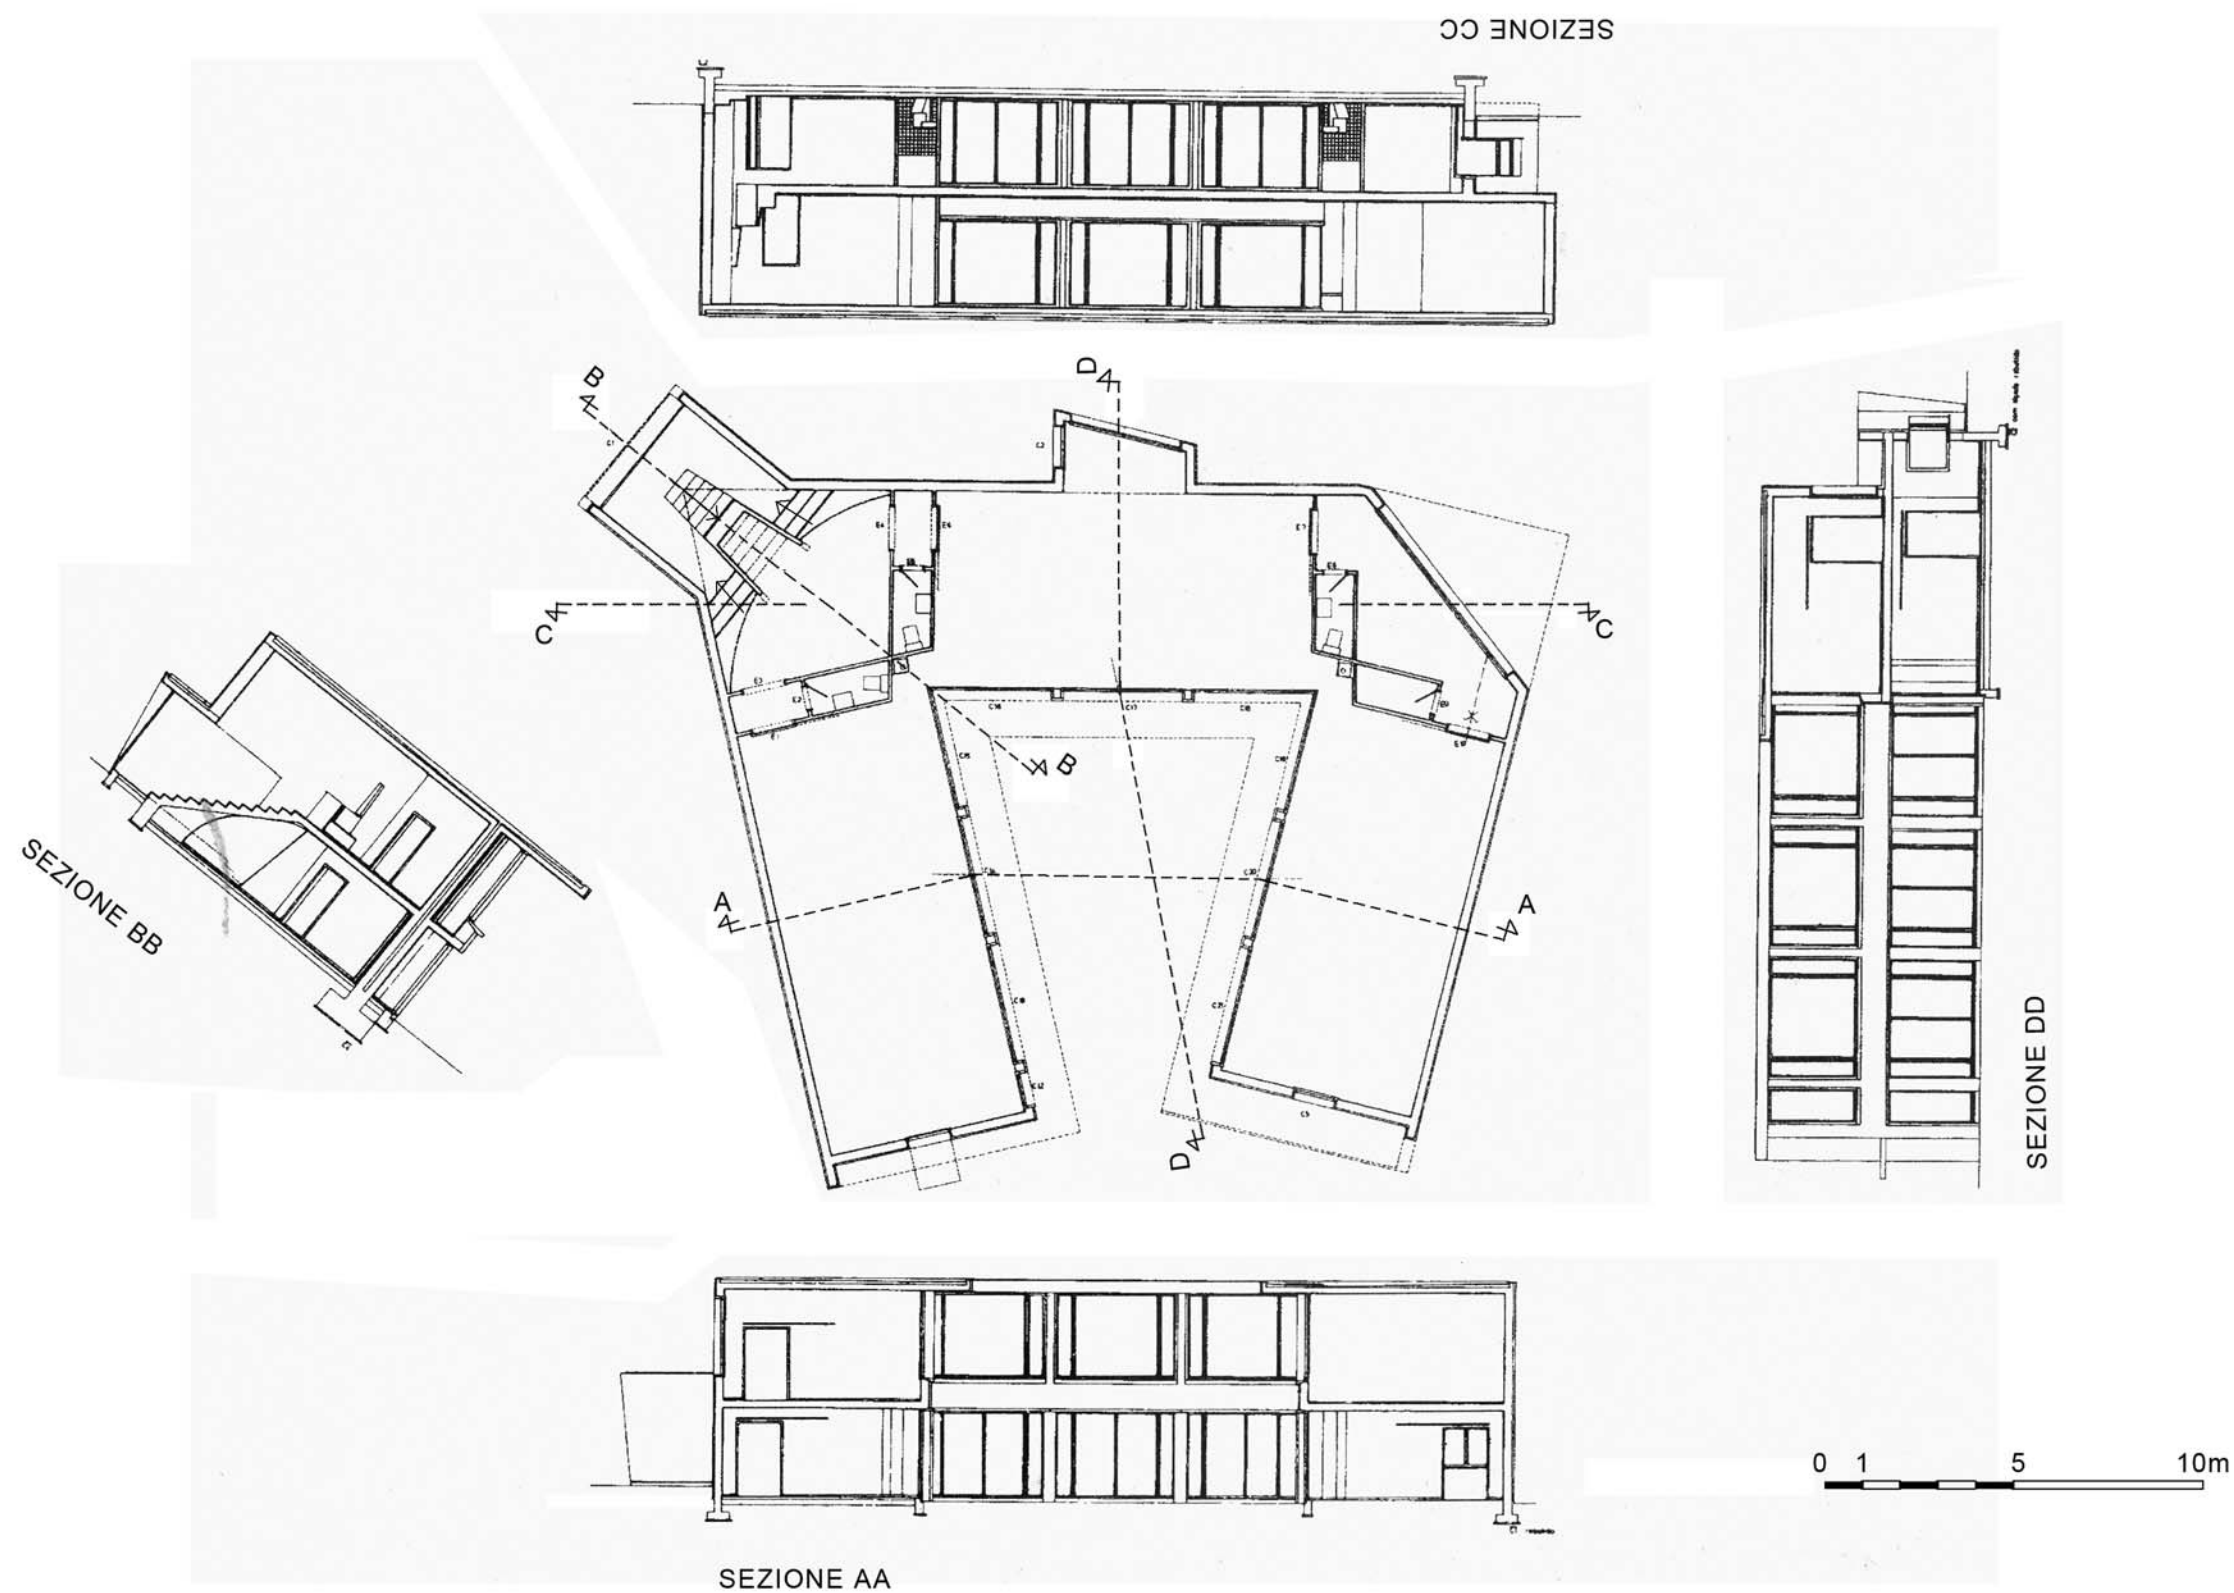

PIANTA PIANO TERRA E SEZIONI

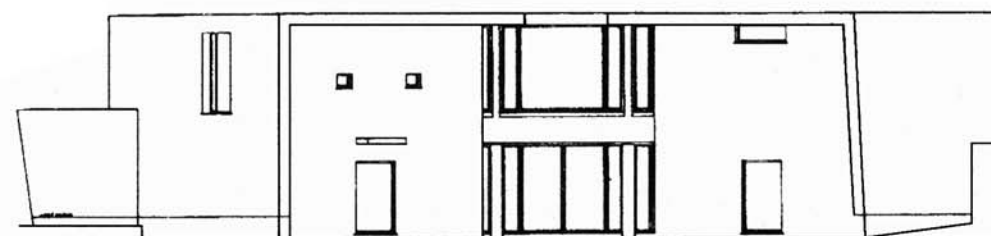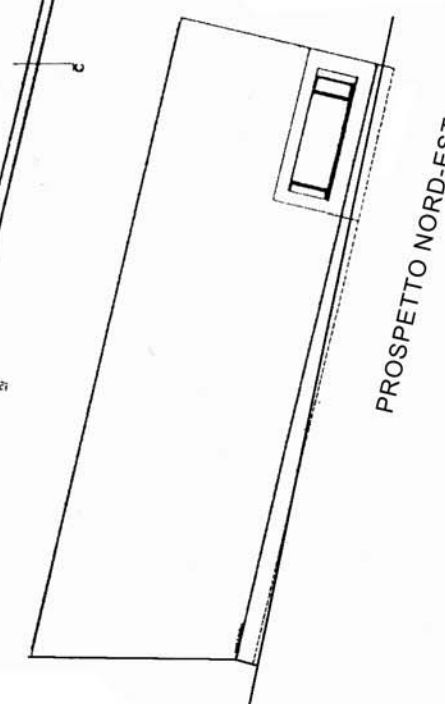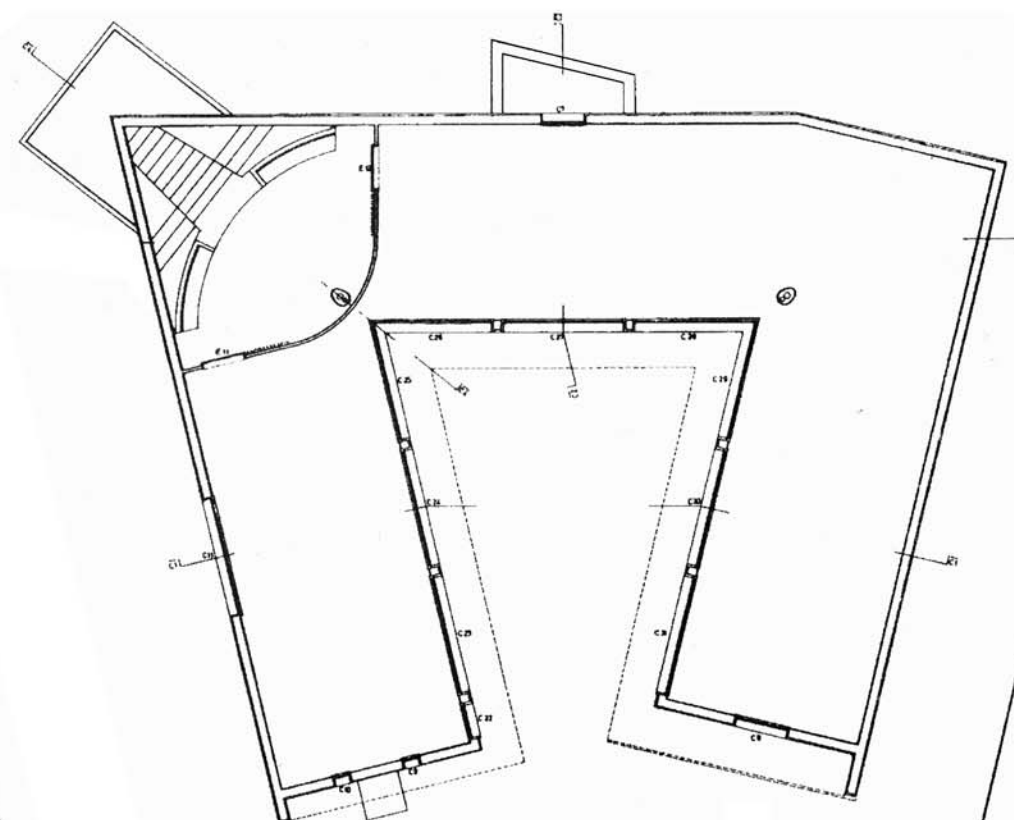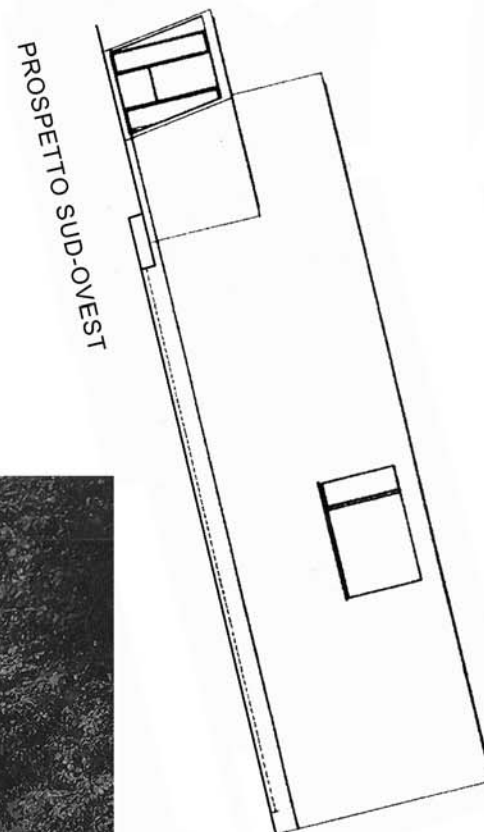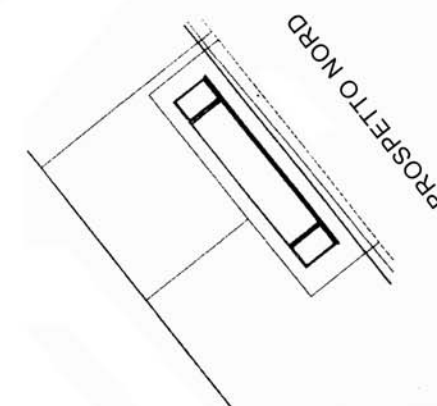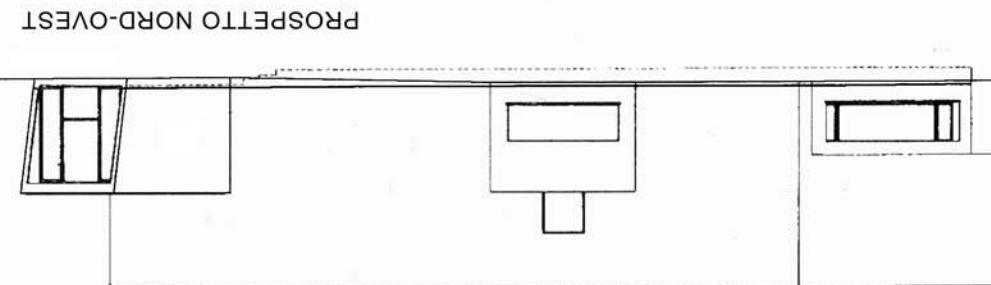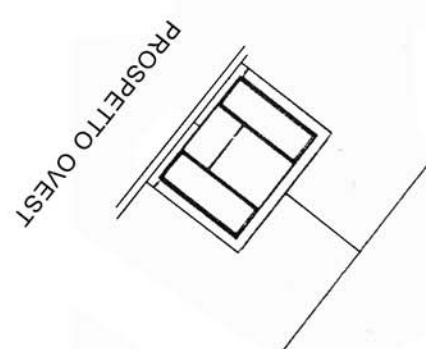

0 1 5 10m


PIANTA PRIMO PIANO E PROSPETTI



interno: piano primo



interno: piano terra

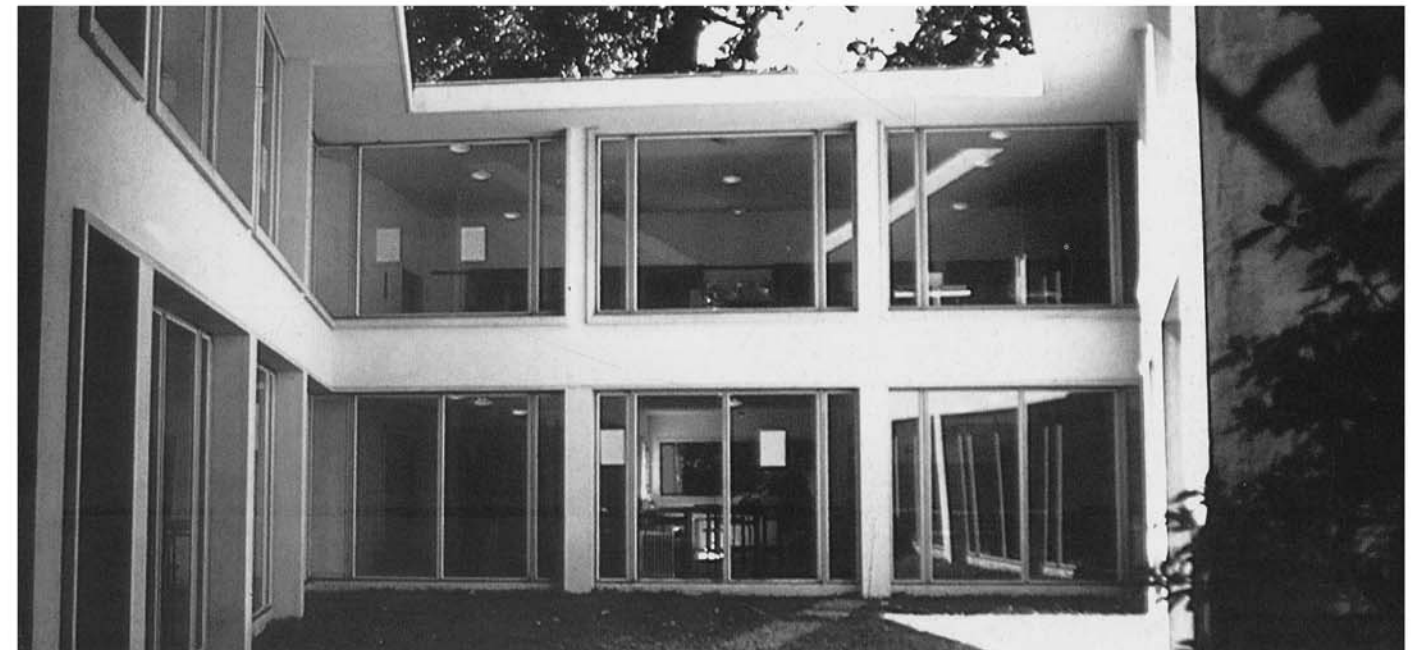

la corte interna